SESSIONE DEL PIEDESTALLO, E BASE DELLA COLONNA TRAJANA

631.b *Fig.a II.*

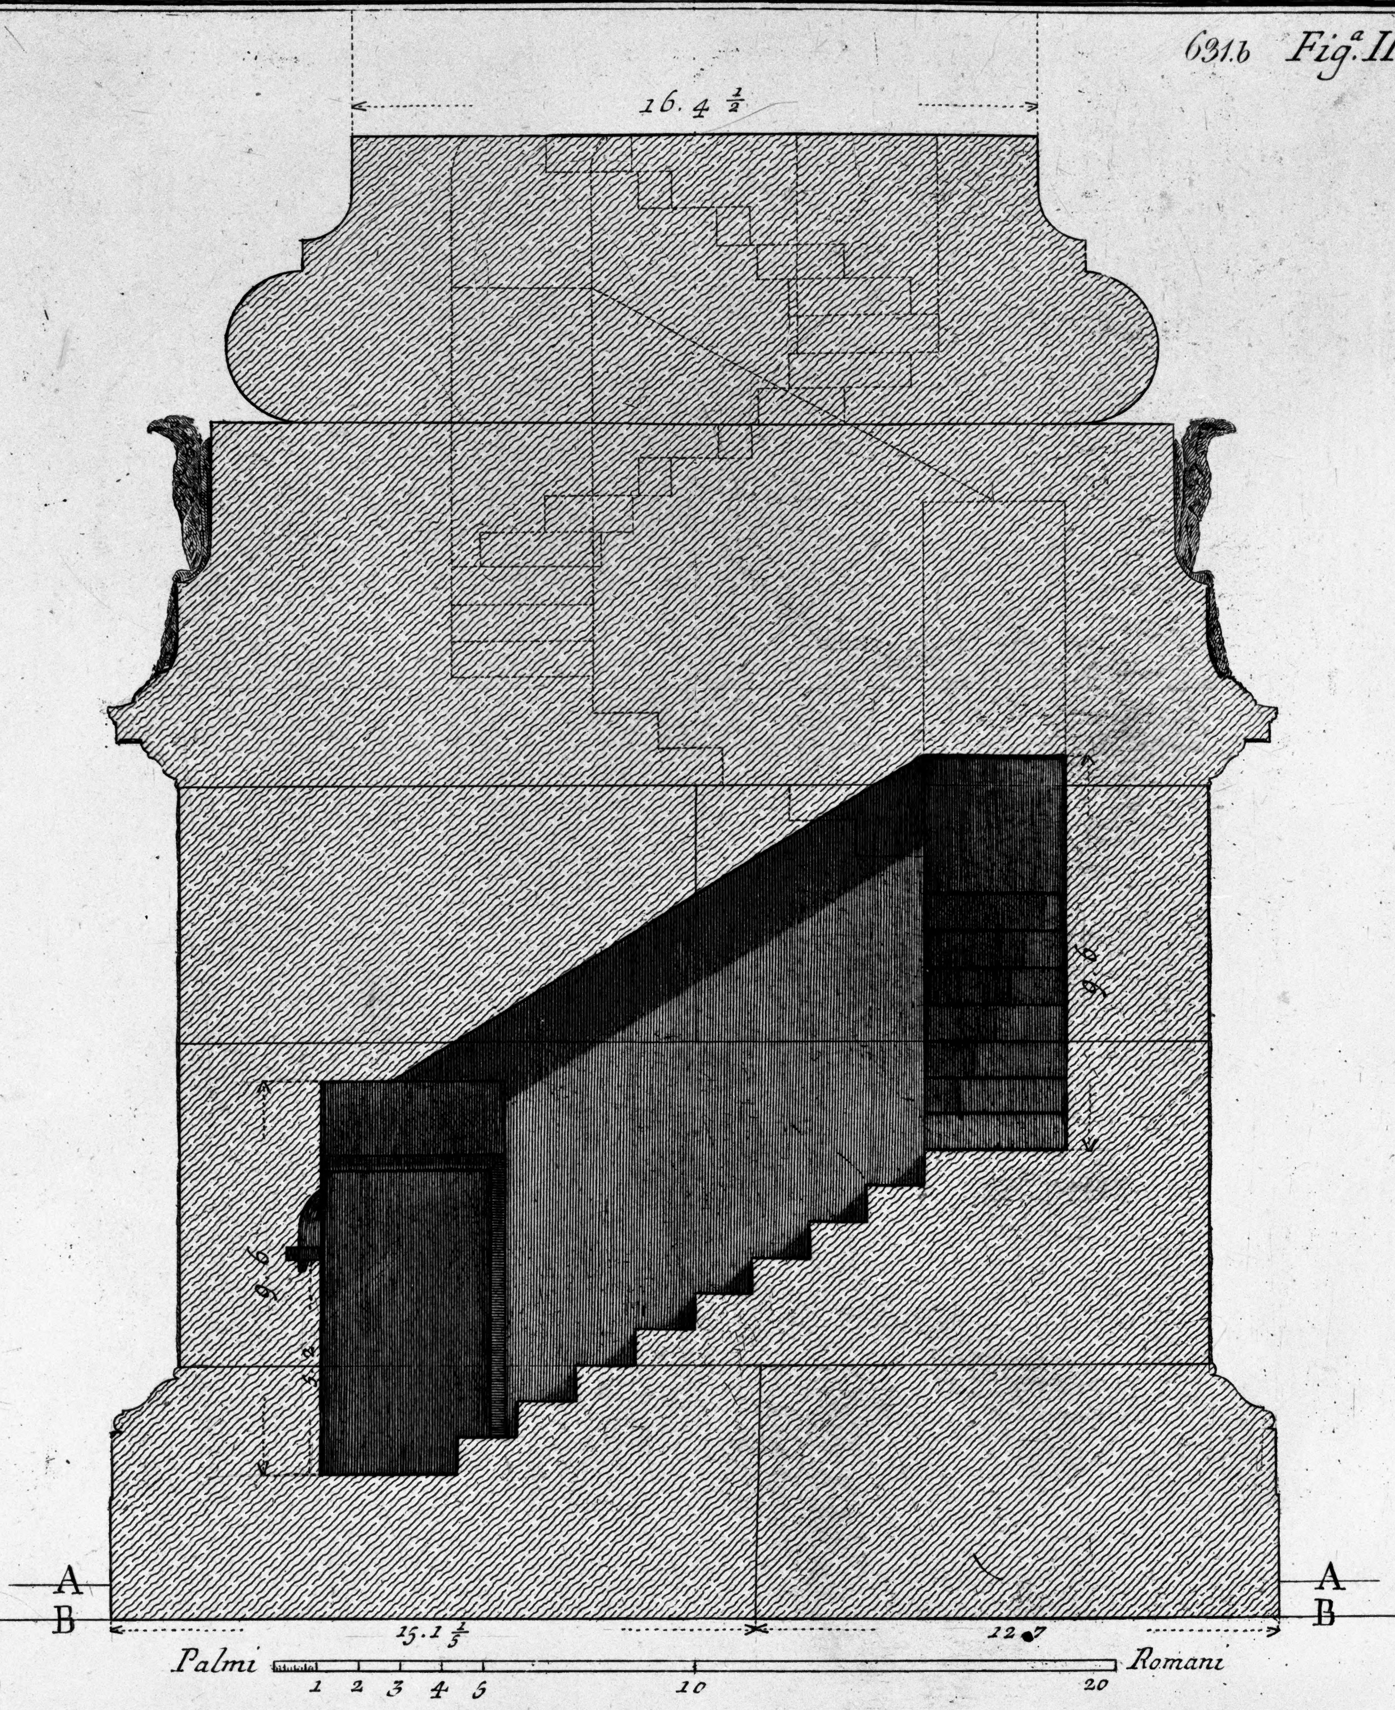

A. Linea indicante la superficie del ripiano composto di lastre di marmo, che giravano all'intorno della Colonna anticamente, oggi dì mancanti; vedendosi scoperti i travertini in B. che appartengono al fondamento della Colonna.